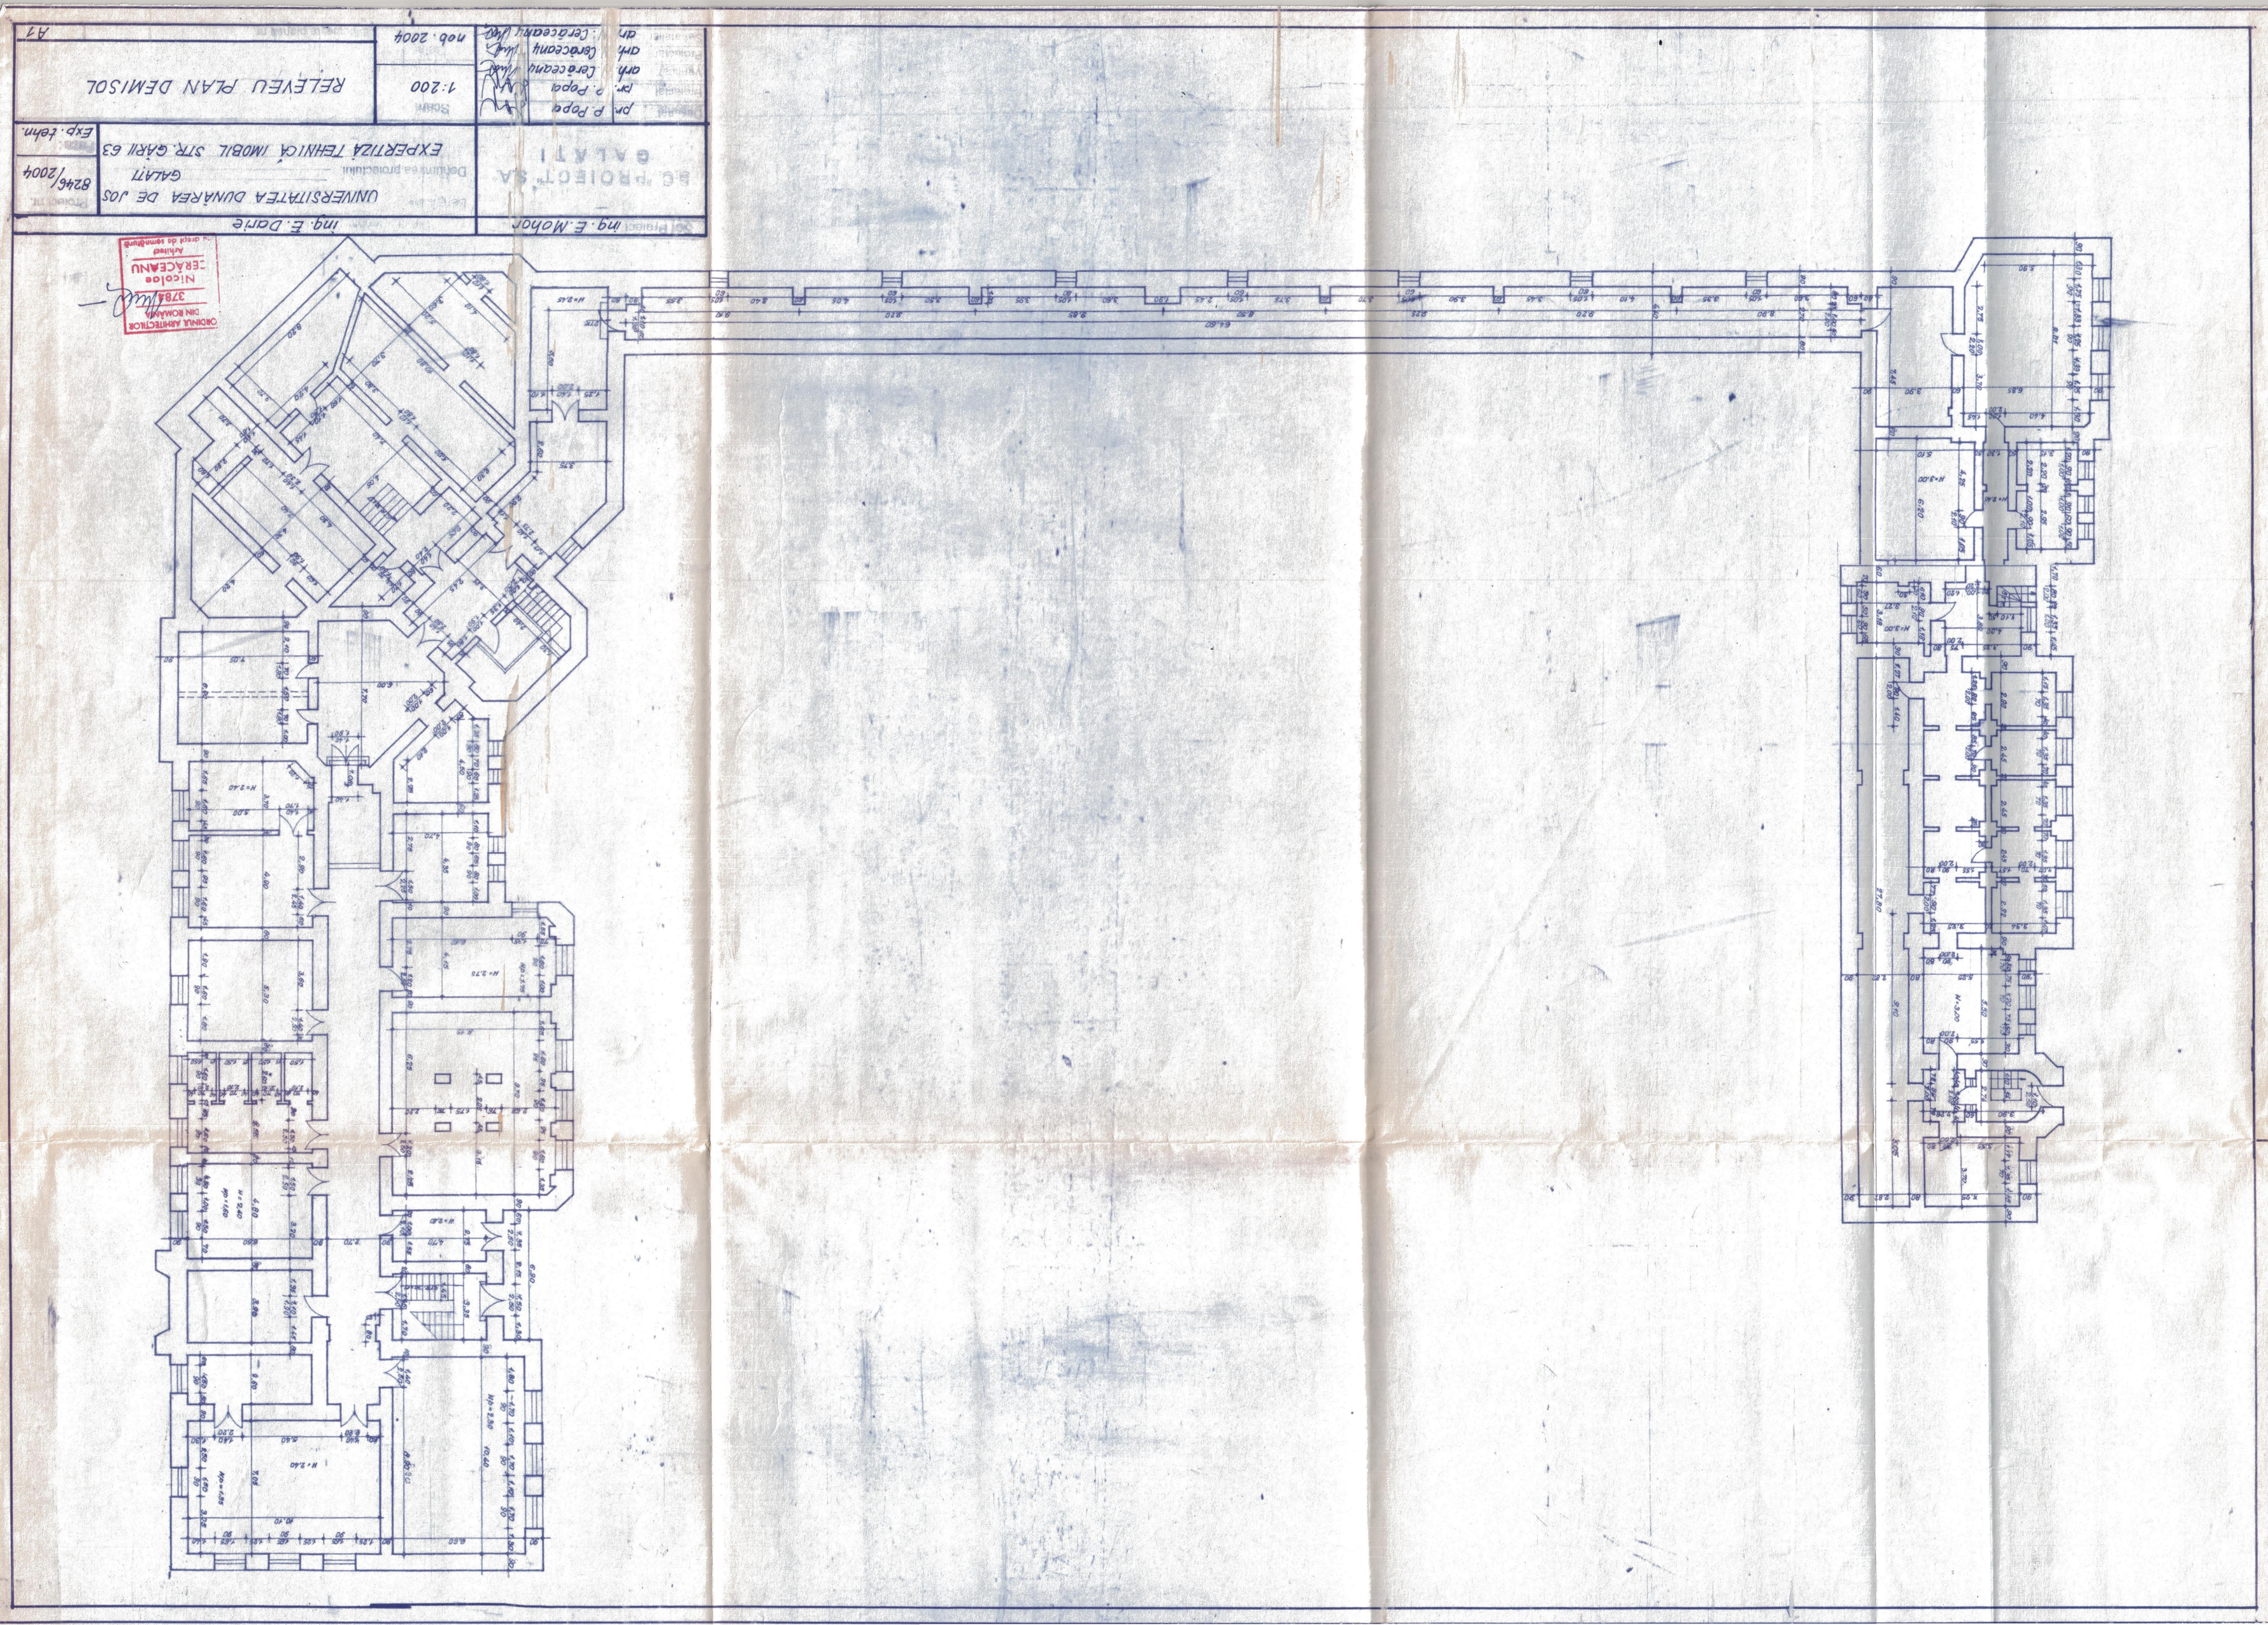

ing. E. Darie
ing. E. Mohor
UNIVERSITATEA DUNĂREA DE JOS
GALAȚI
EXPERTIZĂ TEHNICĂ IMOBIL STR. GĂRII 63
8246/2004
Exp. tehn.
RELEVEU PLAN DEMISOL
1:200
nob. 2004
A1
ORDINUL ARHITECTILOR DIN ROMÂNIA
3784
Nicolae CERĂCEANU
Arhitect